

Baskarta för detaljplan Asemakaavan pohjakartta		6/2016	
skala mittakaava 1:1000	koord.system koord.järj. ETRS-GK24	höjdsystem kork.järj. N60	
Baskartan för planläggning uppfyller kraven på baskartan för en detaljplan. Kaavoituksen pohjakartta täyttää asemakaavan pohjakartalle asetetut vaatimukset.			
stadsgeodet kaupungeodeetti	PENTTI VILJANMAA		1.6.2016

RASEBORGS STAD


ORMNÄSVÄGEN 10
Detaljplan

DETALJPLANEÄNDRING
FÖR EN DEL AV PARKEN MELLAN
KVARTEREN 303 OCH 306
I STADSDEL 10

RAASEPORIN KAUPUNKI


ORMNÄSINTIE 10
Asemakaava

ASEMAKAAVAN MUUTOS
OSALLE PUISTOA KORTTELEIDEN
303 JA 306 VÄLISSÄ
KAUPUNGINOSASSA 10

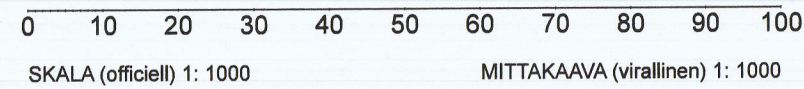

TECKENFÖRKLARINGAR OCH
PLANBESTÄMMELSER

Park.

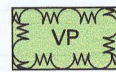

Puisto.

Linje 3 m utanför planområdets gräns.




3 metriä kaava-alueen ulkopuolella oleva viiva.

Kvarters-, kvartersdels- och områdesgräns.



Korttelin, korttelinosan ja alueen raja.

Körförbindelse.

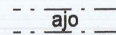

Ajoyhteys.

Stadsdel- eller kommundelsnummer.

10

Kaupungin- tai kunnanosan numero.

Härmed intygar jag, att detaljplanekartan överensstämmer med Raseborgs
stadsstyrelses
beslut 5.3.2018 § 81 i protokollet.
Täten todistan, että asemakaavakartta on Raaseporin
kaupunginhallituksen
pöytäkirjan 5.3.2018, §:n 81 tekemän päätöksen mukainen.
På tjänstens vägnar: stadssekreterare
Viran puolesta: kaupunginsihteeri

THOMAS FLEMMICH



Behandling/Käsittely	Ritinn/Piirtnro	Data/Pvm
Laga kraft / Lainvoimainen	4-18	17.5.2018
STDS / KH	4-18	5.3.2018 § 81
PLANLN, godkännande/ KAAVLTK, hyväksyminen	4-18	21.2.2018 § 20
Offentligen framlagd, förslag / Julkisesti nähtävillä, ehdotus	21-16	8.8.-22.8.2016
PLANLN, förslag / KAAVLTK, ehdotus	21-16	20.6.2016 § 81
 RASEBORG RAASEPORI		Ormnäsvägen 10 Ormnäsintie 10
Konsult/Konsultti	Daterad/Päiväys	
A-KONSULT arkitektbyrå	stadsplaneringsarkitekt kaupunkisuunnitteluarkehti	SIMON STORE 31.1.2018
Beredare/Valmistelija J.L.	Arkivnummer/Arkistonumero 1135-73	Diarienummer/Diarionumero 483/2016
Ritad av/Piirtänyt	Planbeteckning/Kaavatunnus 7741	Ritningsnummer/Piirustusnumero 4-18